


PLAN OBJAZDU

GŁÓWNA TRASA OBJAZDU:

ULICA BRZozOWA - DP 4715W - UL. ŻUKOWSKA - UL. PAŁACOWA

(CAŁKOWITA DŁUGOŚĆ OBJAZDU - 5,6 KM)

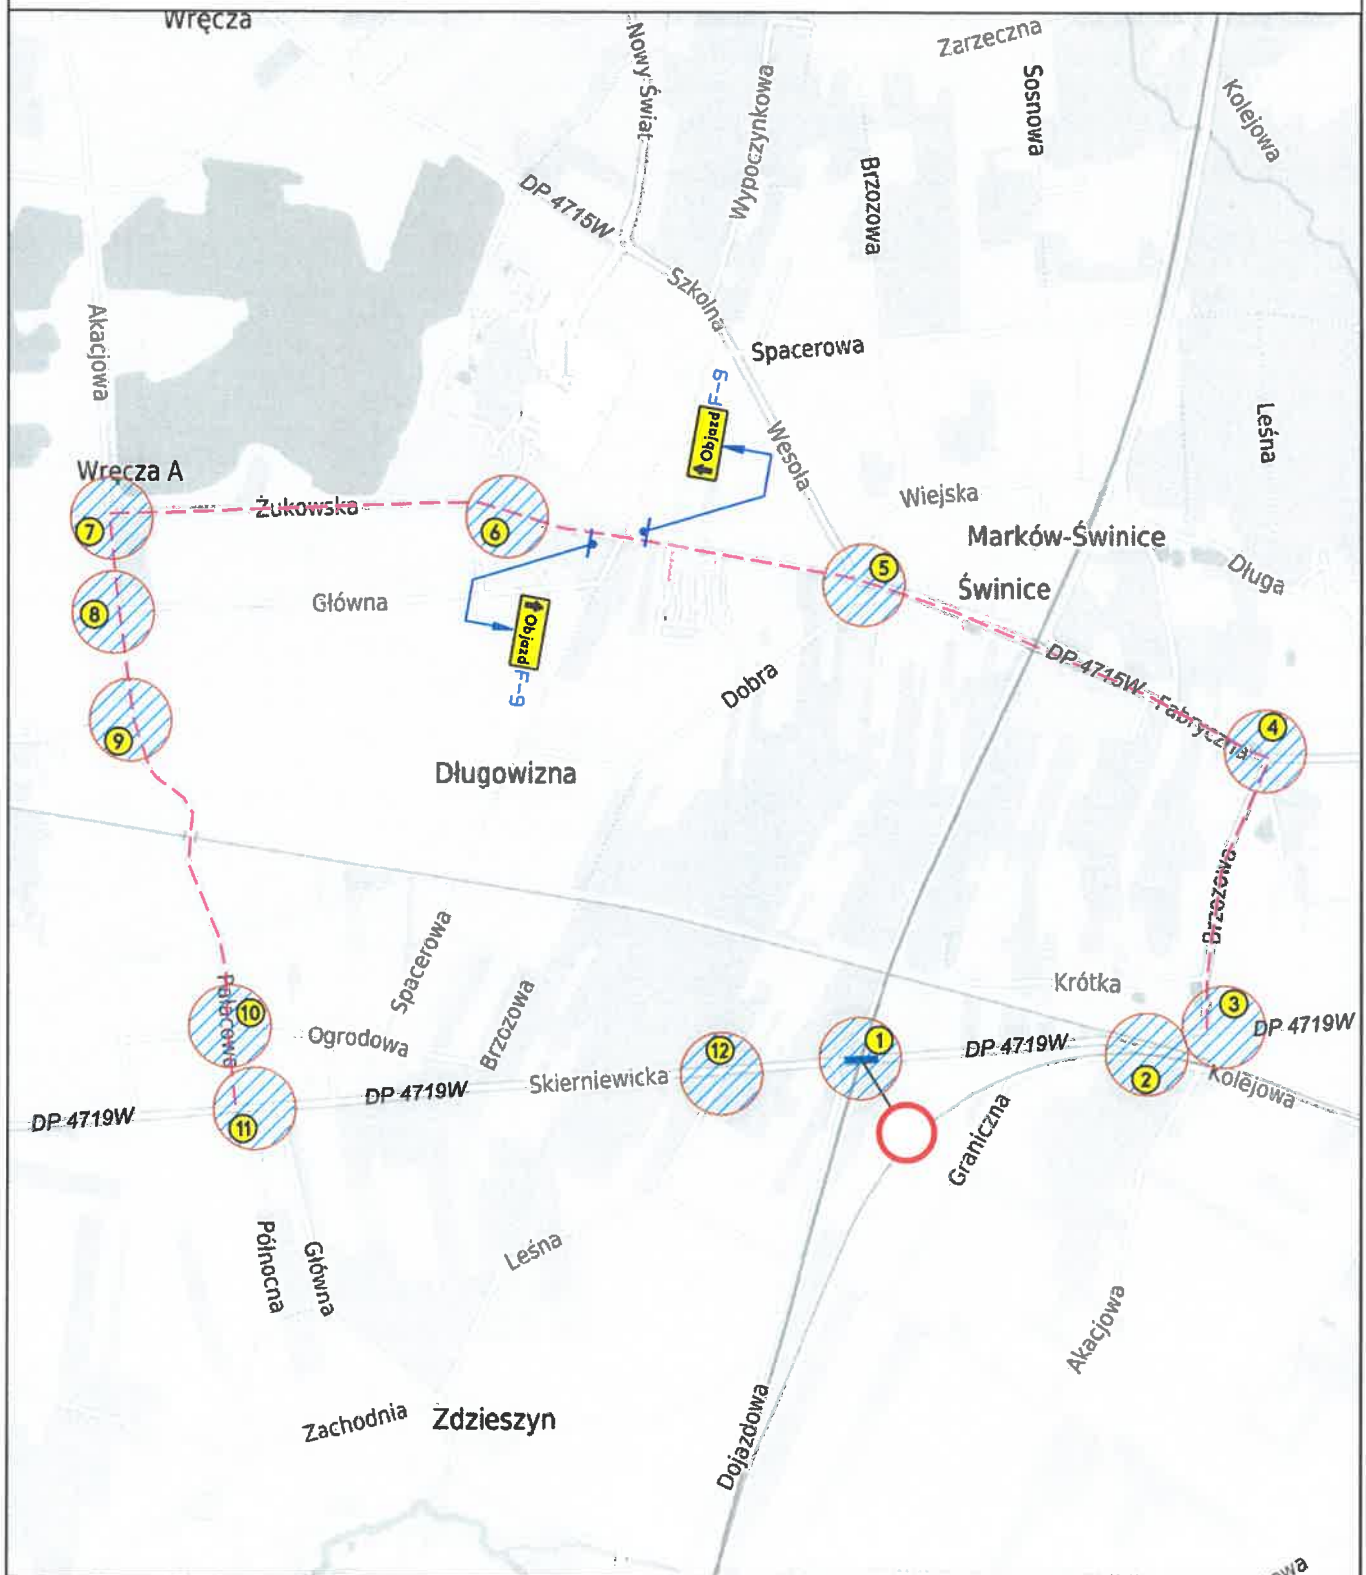

LEGENDA:




- zamknięcie obiektu mostowego (widukt CMK)
w ciągu drogi powiatowej nr 4719W



- główna trasa objazdu



- numeracja rysunków obrazująca
tymczasowe oznakowanie ruchu
na kluczowych skrzyżowaniach

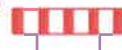

- tymczasowa organizacja ruchu

skala 1:20000